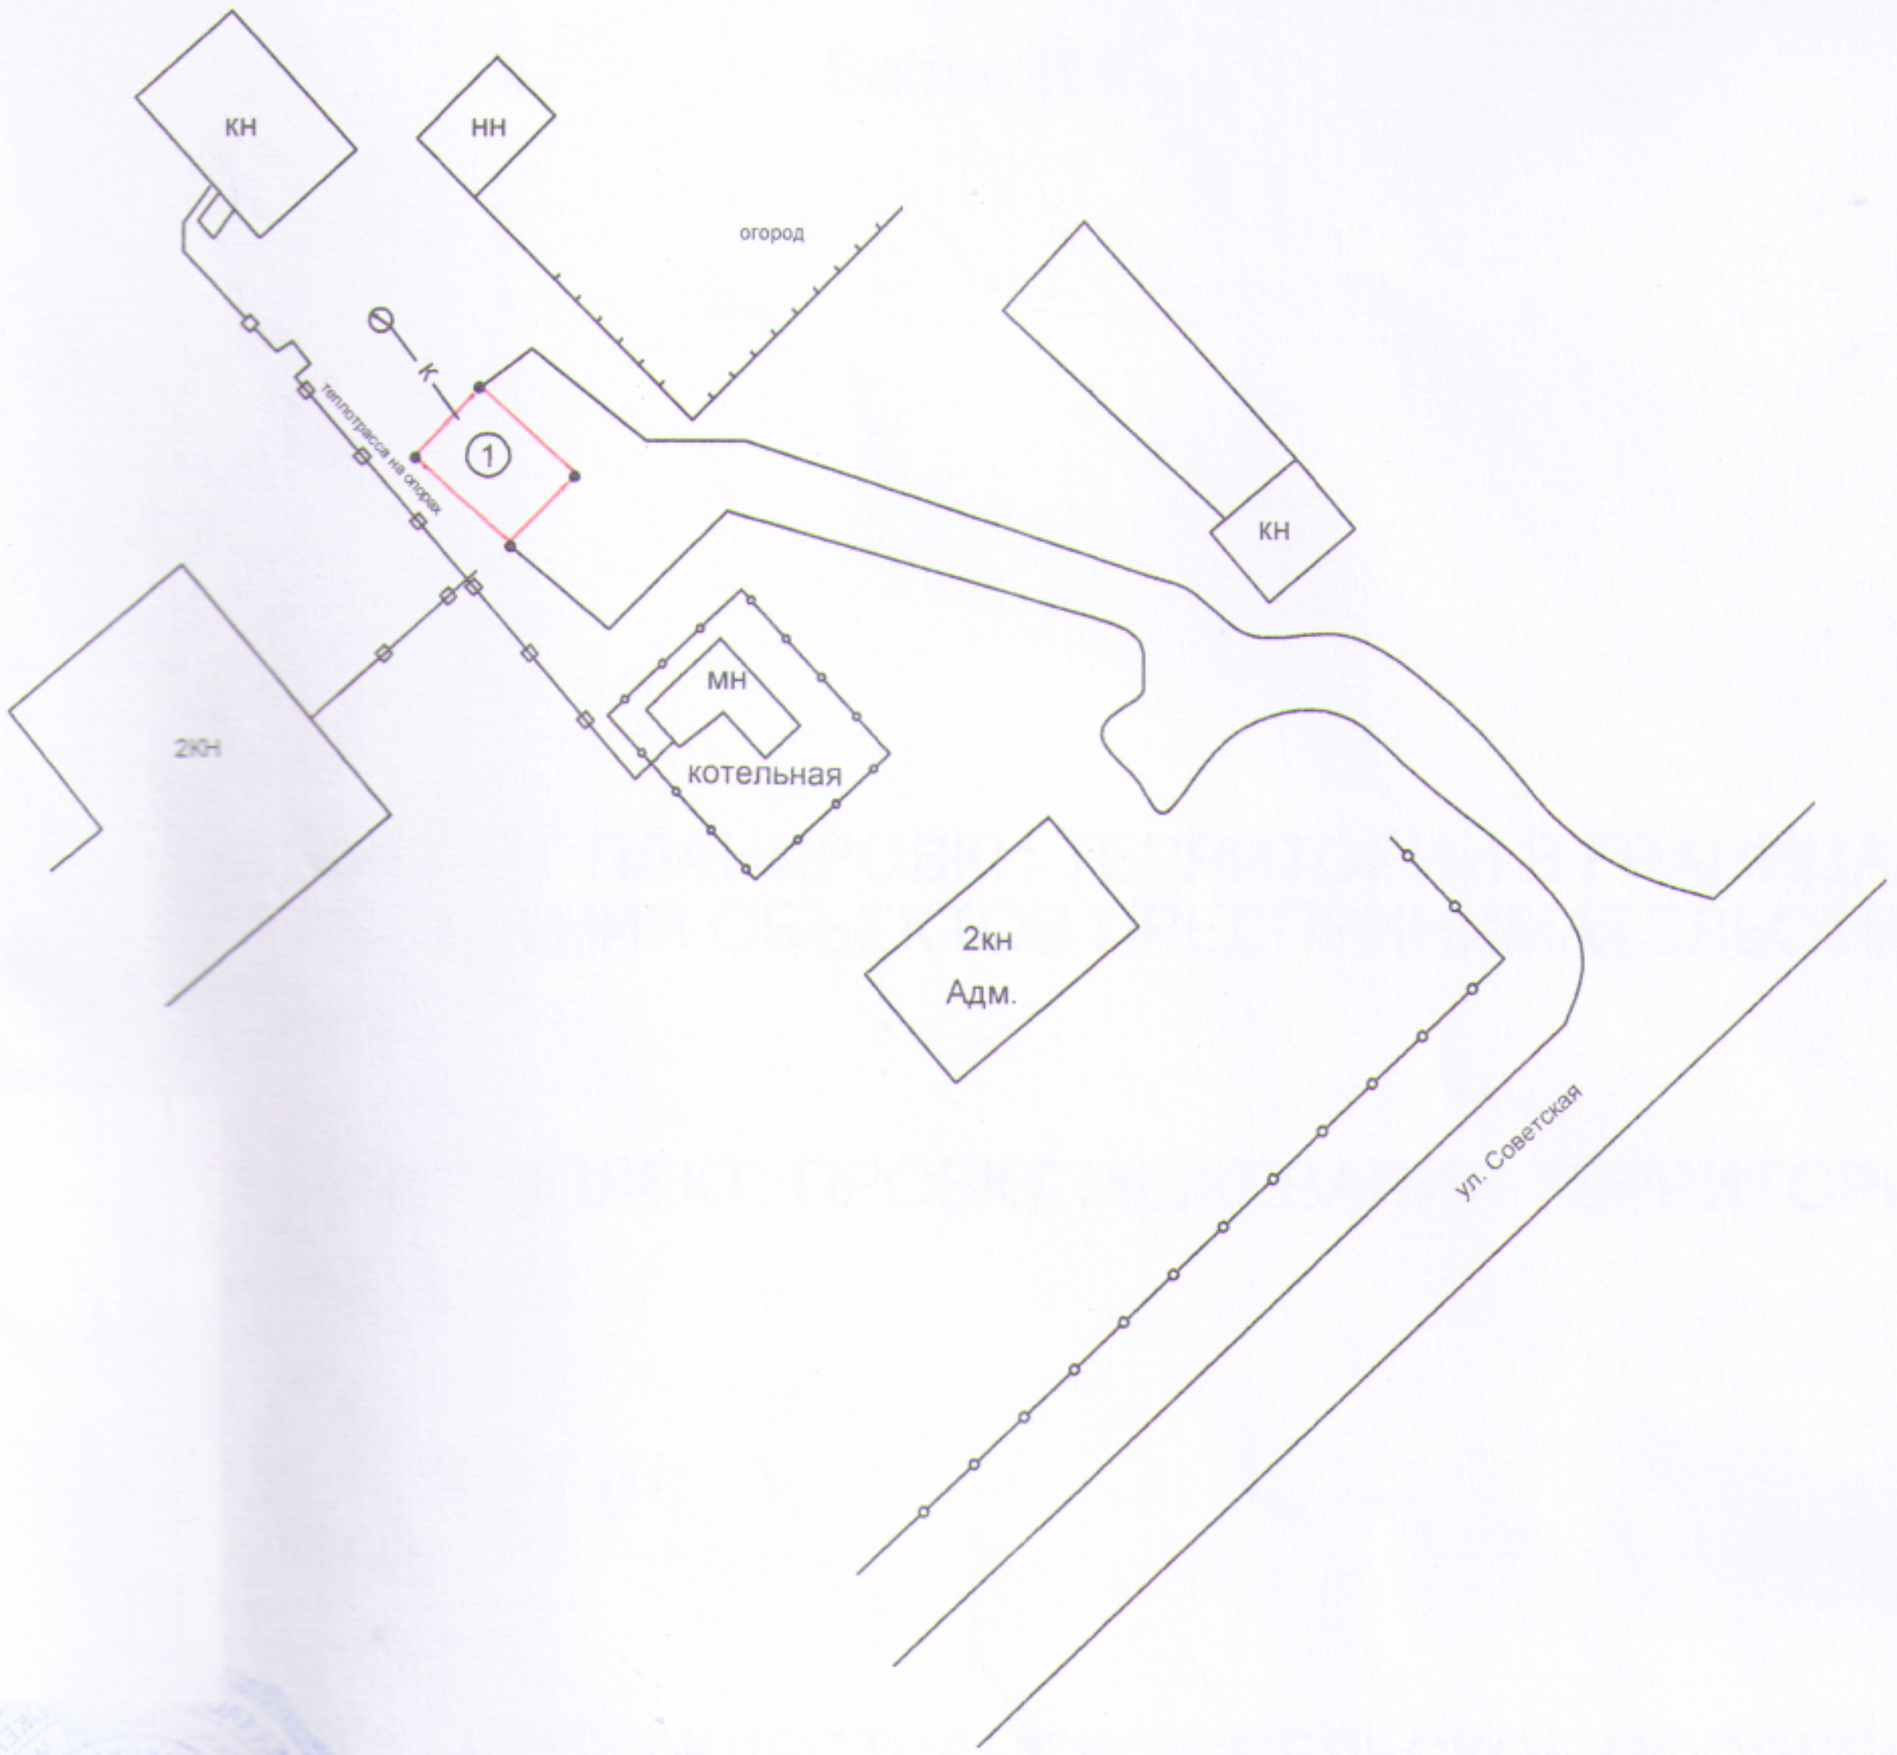

Для обеспечения территории электроэнергией
предусматривается подключение к ЛЭП за пределами участка.
Для обеспечения водой предусмотрено
подключение к внешним водопроводным сетям.
Водоотведение предусмотрено в гидроизолированные септические ямы.

Условные обозначения

- выгребная яма
- сточные коллекторы
- фонари освещения

Изм	Кол. уч.	Лист	№ док.	Подп.	Дата	ПРОЕКТ ПЛАНИРОВКИ ТЕРРИТОРИИ В ГРАНИЦАХ ЗОНЫ РАЗМЕЩЕНИЯ ОБЪЕКТОВ ПРЕДПРИНИМАТЕЛЬСТВА (МАГАЗИНЫ)			
						ПРОЕКТ МЕЖЕВАНИЯ ТЕРРИТОРИИ	СТАДИЯ	ЛИСТ	ЛИСТОВ
							п	10	
						схема инженерного обеспечения территории М1:1000	Кадастровый инженер Бабич В.К.		