


- Условные обозначения:
- водопровод
 - - - эксплуатационные зоны централизованного водоснабжения
 - ⊙ действующая скважина
 - водопроводная колонка
 - ⊕ водонапорная башня
 - ▨ зоны перспективной застройки

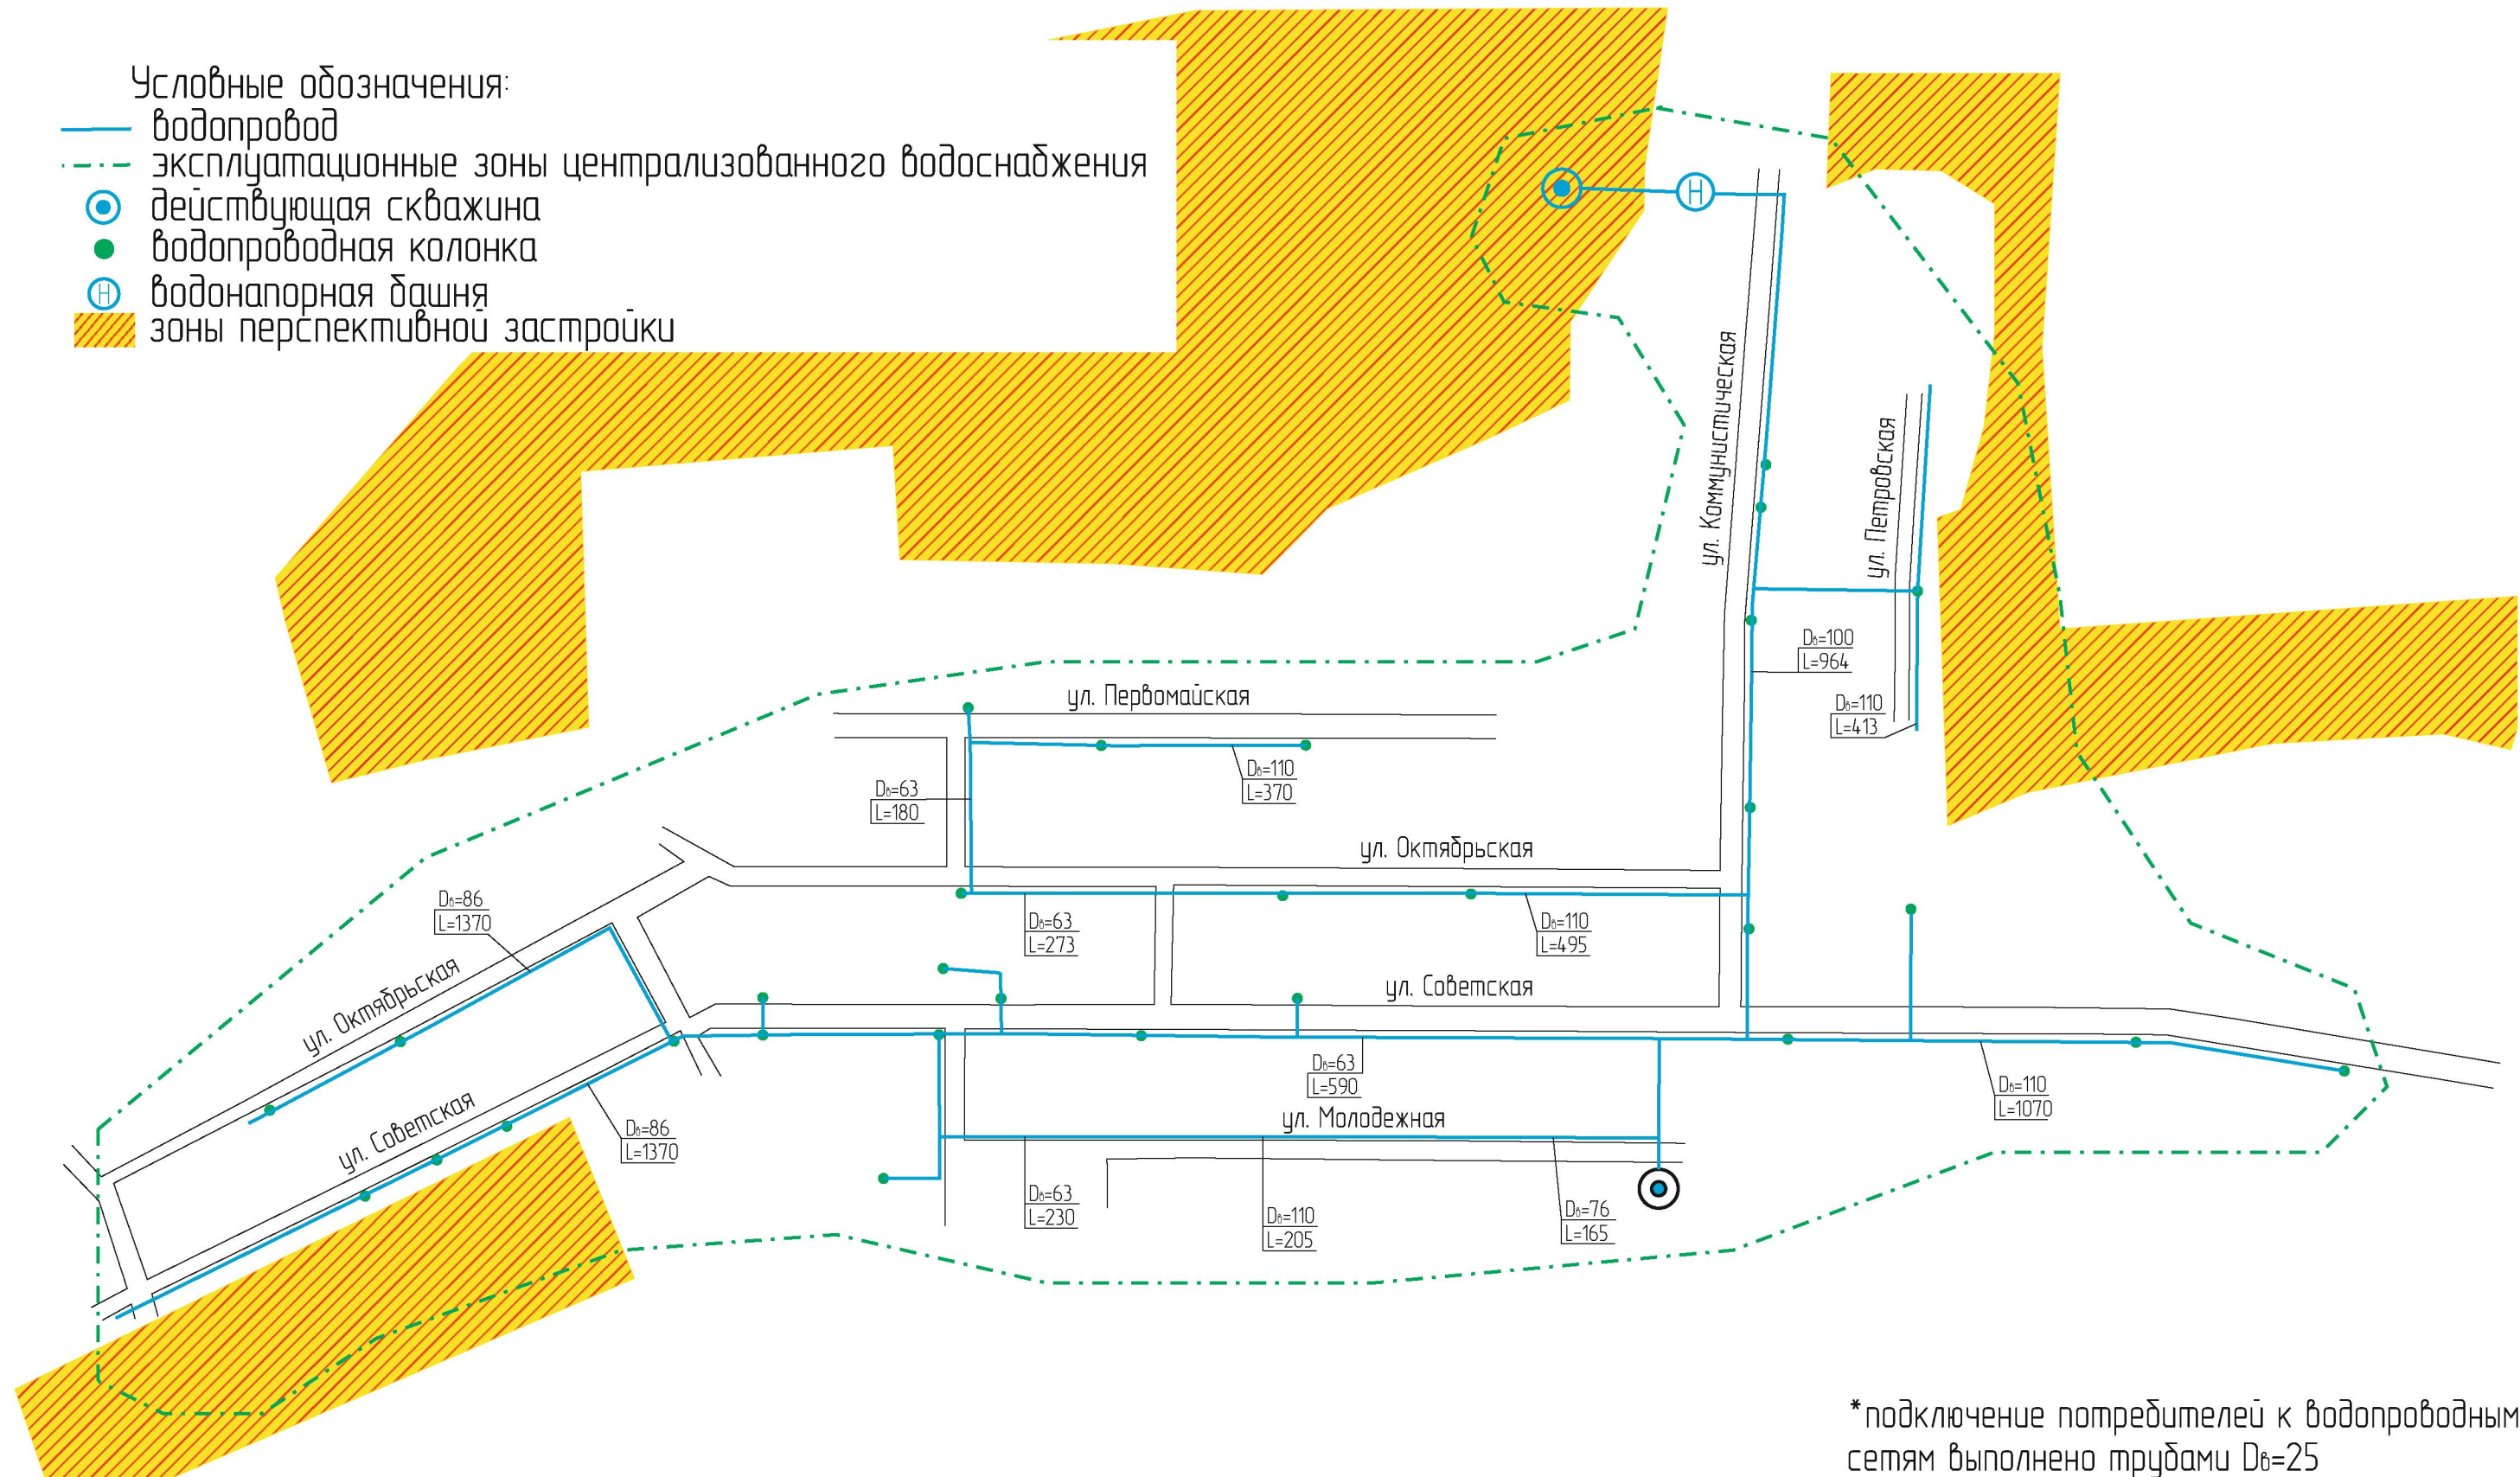



*подключение потребителей к водопроводным сетям выполнено трубами Dв=25

					ПСВВ.ГЧ.018.001				
					Схема водооснабжения и водоотведения Новорождественского СП				
Изм/Лист	№ докум	Подп.	Дата				Стадия	Лист	Листов
Разраб.	Атрошенко М.А.						РД	1	3
Пров.	Марьясова О.В.						с. Новорождественское		
					Схема водопроводных и канализационных сетей			ООО «ЛАРС Инжиниринг»	

Условные обозначения:


- водопровод
- канализация
- - - эксплуатационные зоны централизованного водоснабжения
- ⊙ действующая скважина
- ⊙ недействующая скважина

- водопроводная колонка
- ⊕ водонапорная башня
- ⊕ насосная станция
- зоны перспективной застройки

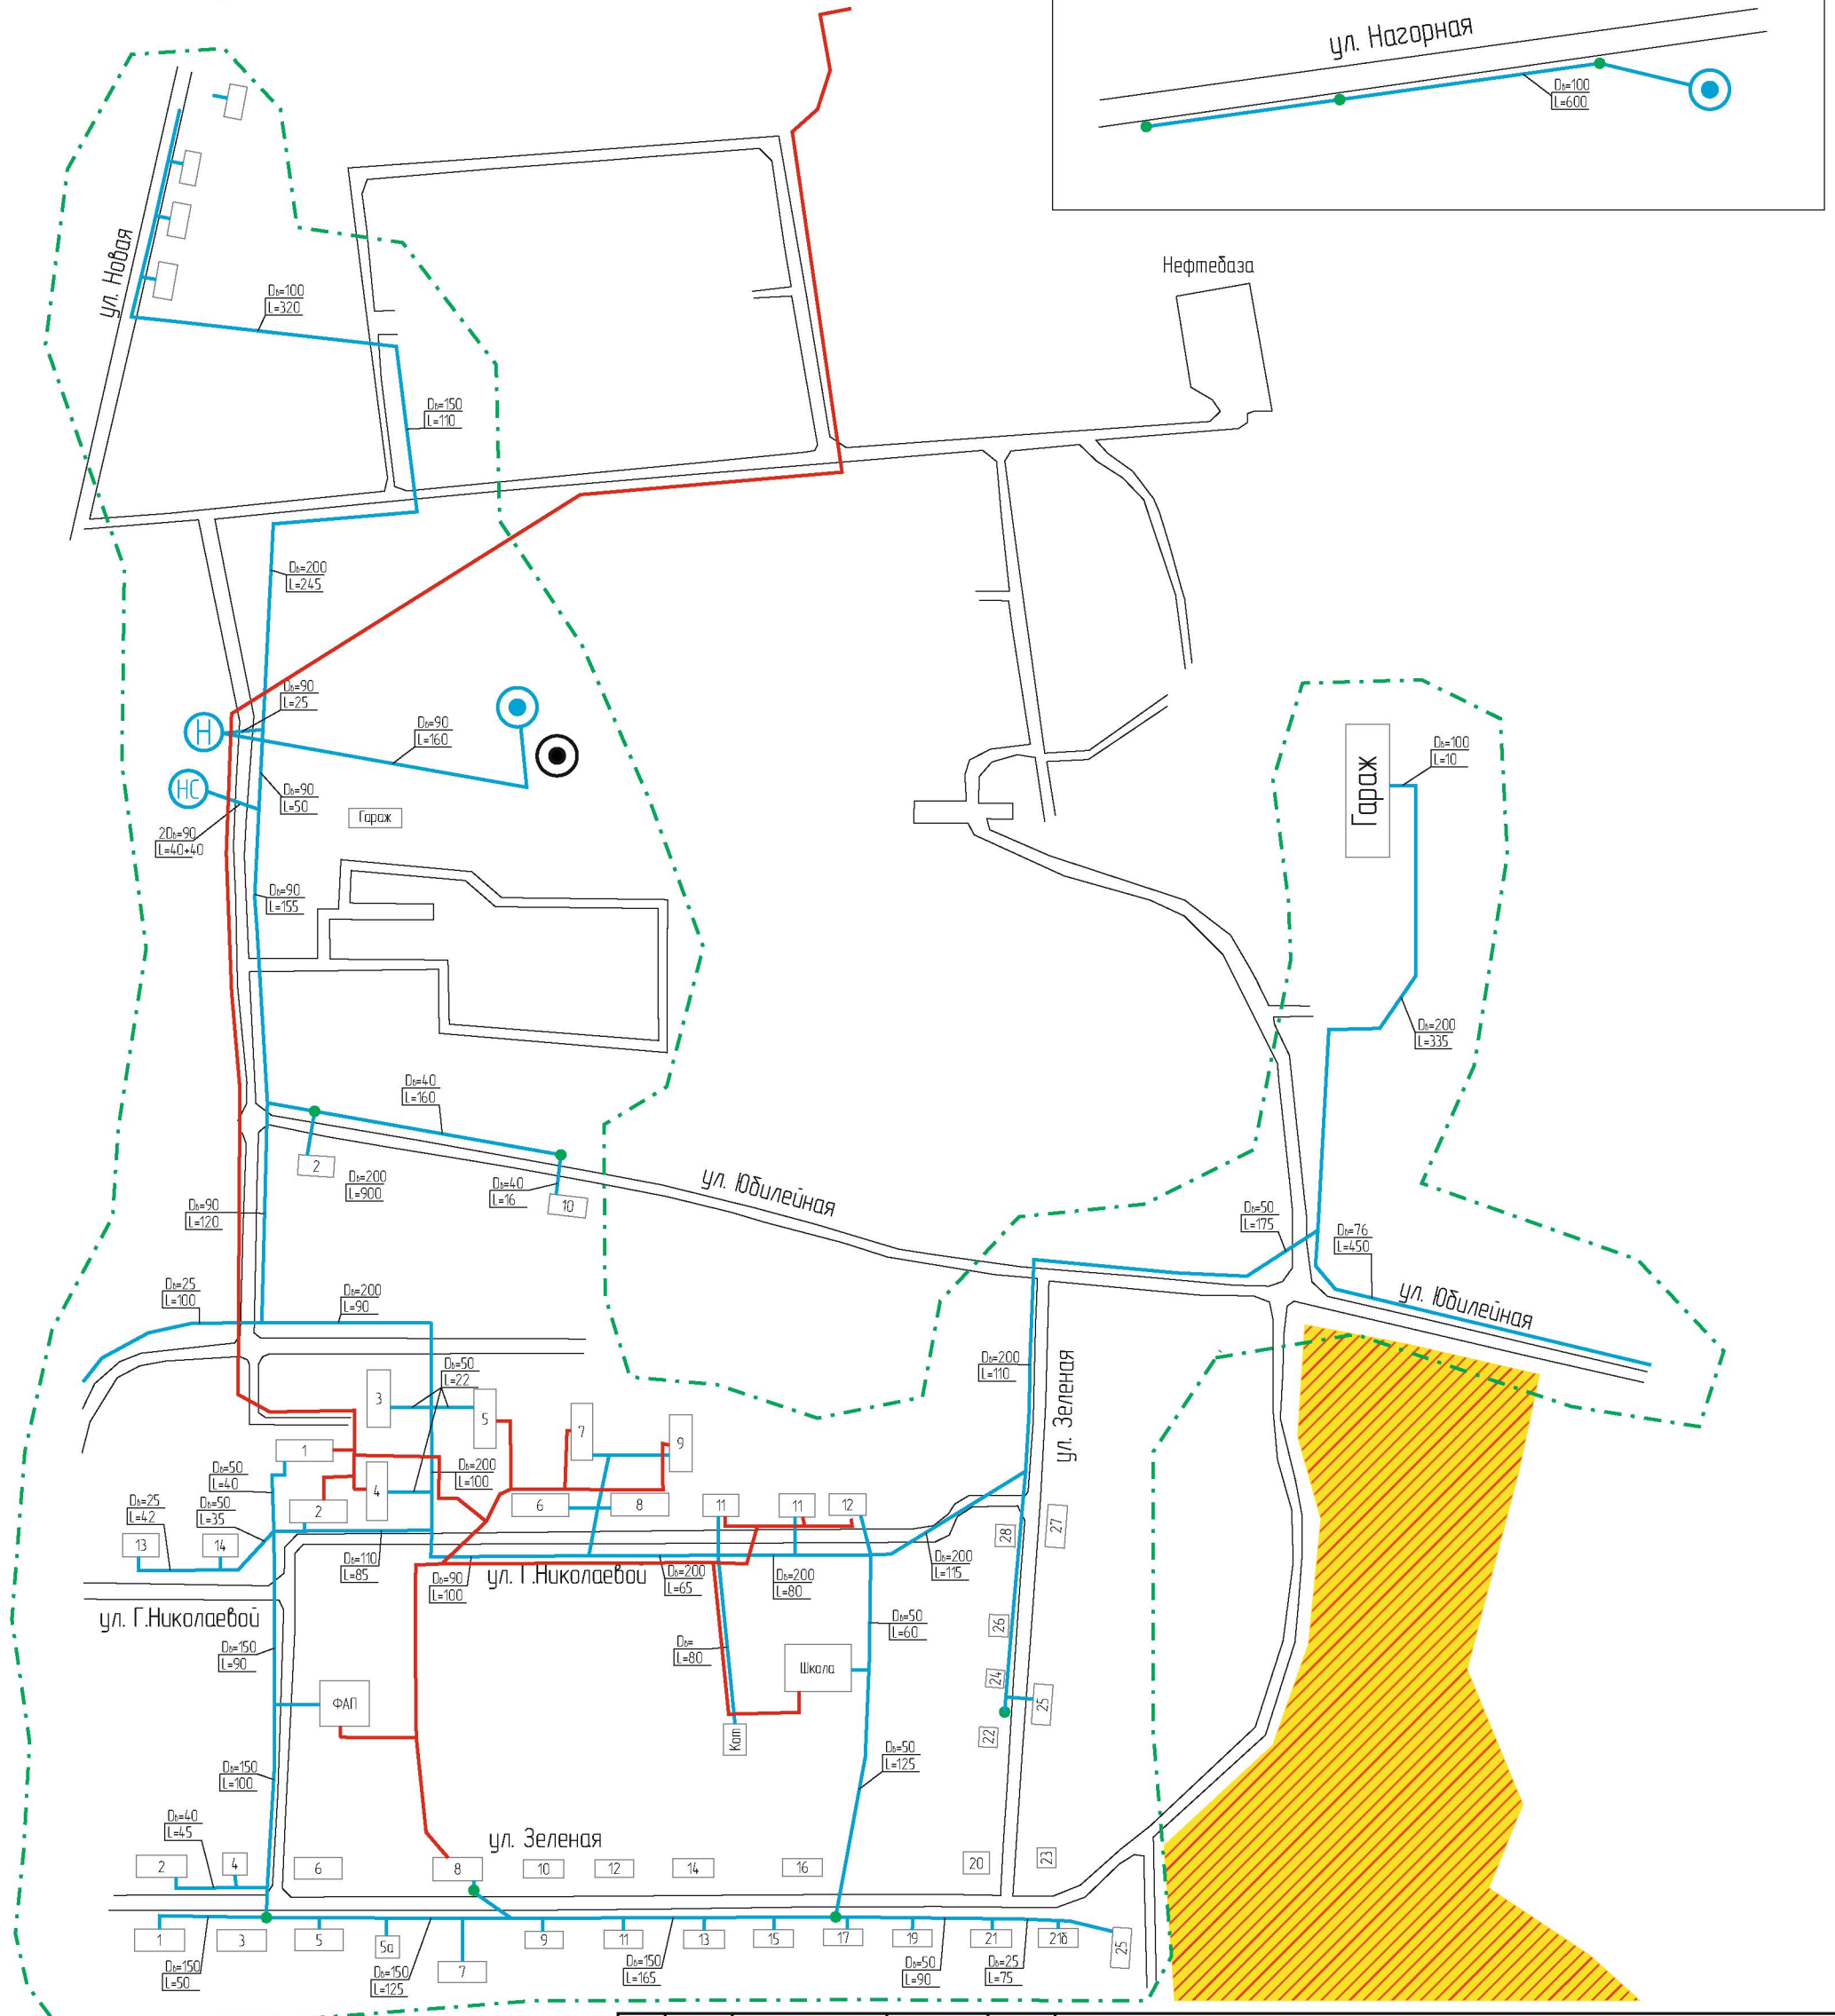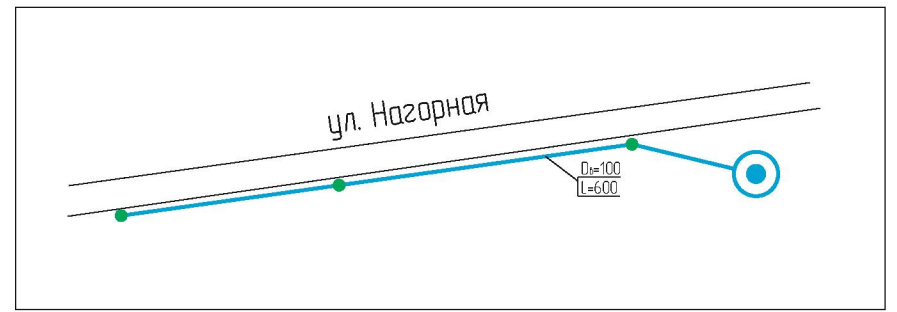

* подключение потребителей к водопроводным сетям выполнено трубами D_в=25

ПСВВ.Г.Ч.018.001				
Схема водоснабжения и водоотведения Новорождественского СП				
Изм.	Лист	№ докум	Подп.	Дата
Разраб.	Апрошенко М.А.			
Пров.	Марьясова О.В.			
д. Мазалово			РД	Лист 2
Схема водопроводных и канализационных сетей			ООО «ЛАРС Инжиниринг»	

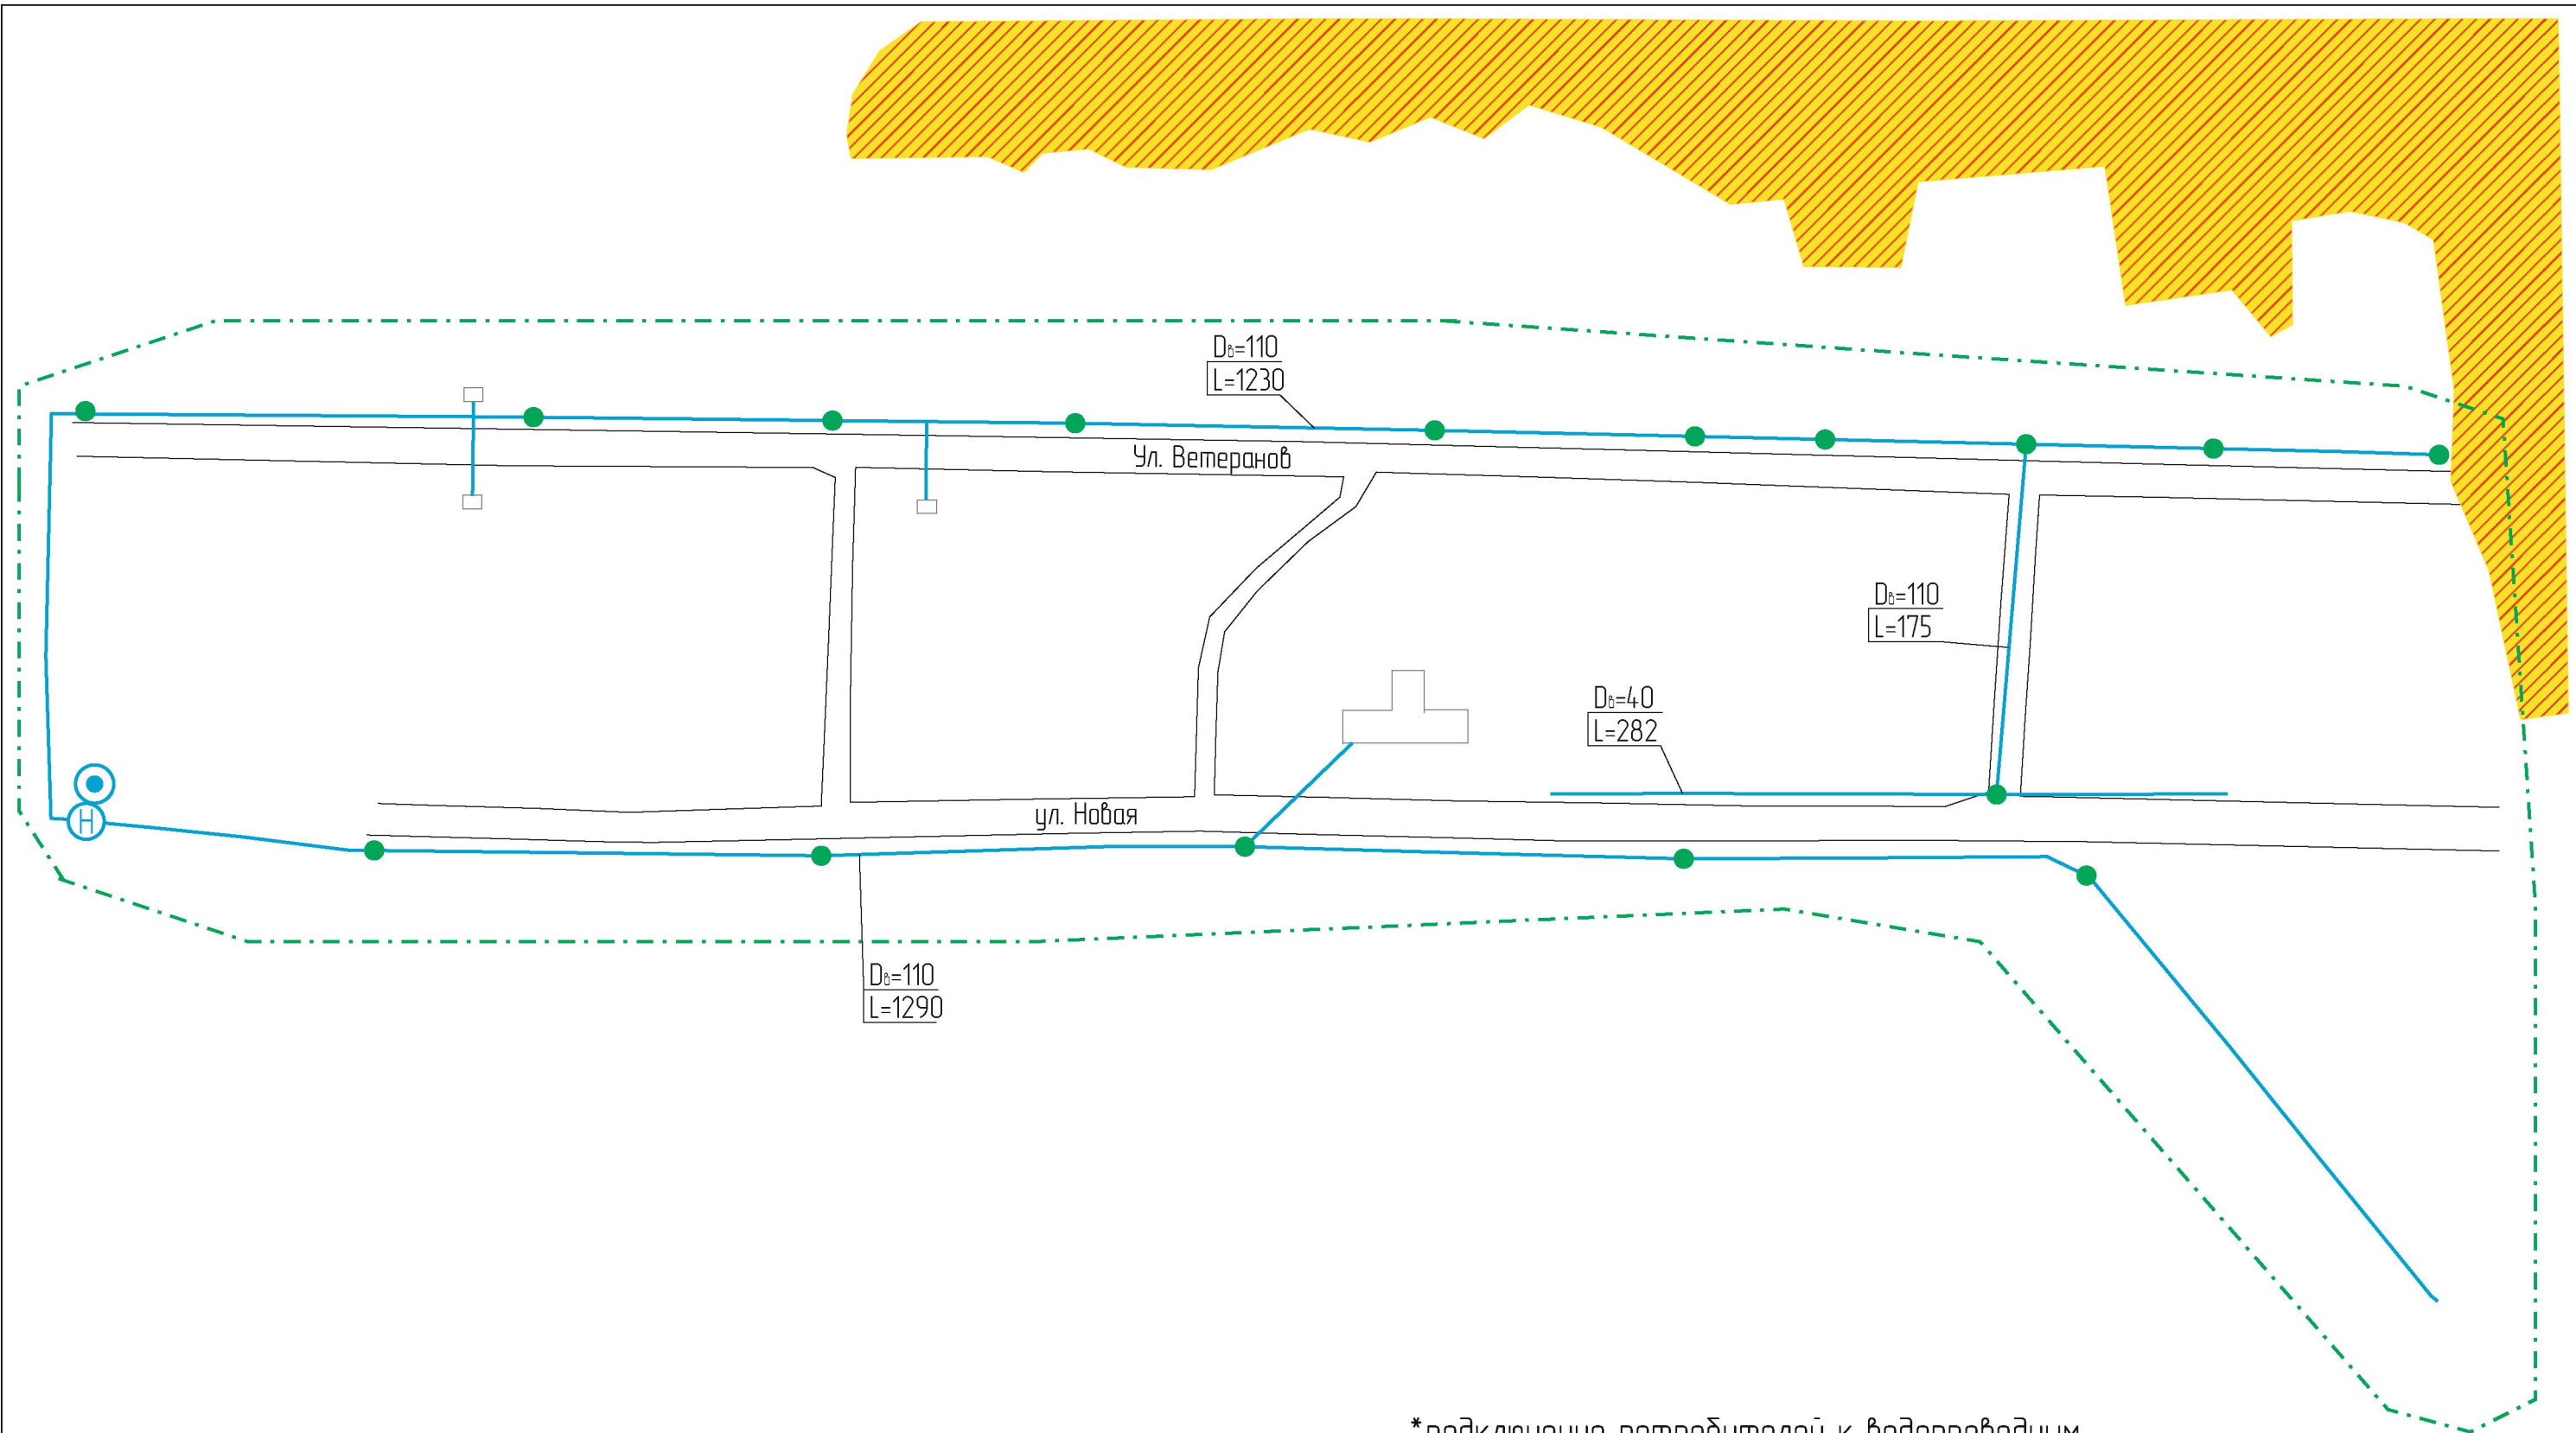

*подключение потребителей к водопроводным сетям выполнено трубами Dв=25

- Условные обозначения:
- водопровод
 - - - эксплуатационные зоны централизованного водоснабжения
 - ⊙ действующая скважина
 - водопроводная колонка
 - ⊕ водонапорная башня
 - зоны перспективной застройки

					ПСВВ.ГЧ.018.001				
					Схема водообеспечения и водоотведения Новорождественского СП				
Изм/	Лист	№ докум	Подп.	Дата	д. Романовка		Стадия	Лист	Листов
Разраб.		Атрошенко М.А.					РД	3	3
Пров.		Марьясова О.В.			Схема водопроводных и канализационных сетей		ООО «ЛАРС Инжиниринг»		